

ΕΦΗΜΕΡΙΣ ΤΗΣ ΚΥΒΕΡΝΗΣΕΩΣ
ΤΗΣ ΕΛΛΗΝΙΚΗΣ ΔΗΜΟΚΡΑΤΙΑΣ

ΑΘΗΝΑ 11 ΝΟΕΜΒΡΙΟΥ 1982 | ΤΕΥΧΟΣ ΤΕΤΑΡΤΟ | ΑΡΙΘΜΟΣ ΦΥΛΛΟΥ 543

ΠΕΡΙΕΧΟΜΕΝΑ

ΑΠΑΛΛΟΤΡΙΩΣΕΙΣ

ΑΠΟΦΑΣΕΙΣ

Κήρυξη ώς άναδασωτέας δημόσιας δασικής έκτάσεως 200,00 στρεμμάτων, στή θέση Μαυρόρεμα — Πυργάρι κλπ. περιφέρειας Κοινότητας Κοσκίνων, Ν. Εύβοίας. .. 1

Κήρυξη ώς άναδασωτέας έκτάσεως 7,250 στρεμμάτων, στή θέση Στενό τής Κοινότητας Σούρπης τοῦ Νομοῦ Μαγνησίας. ... 2

Κήρυξη ώς άναδασωτέας έκτάσεως 1,700 στρεμμάτων, στή θέση Άνεμόμυλος τής Κοινότητας Κεραμιδίου τοῦ Νομοῦ Μαγνησίας. ... 3

Κήρυξη ώς άναδασωτέας έκτάσεως 1,525 στρεμμάτων, στή θέση Άγ. Παρασκευή τής Κοινότητας Κεραμιδίου τοῦ Νομοῦ Μαγνησίας. ... 4

Κήρυξη ώς άναδασωτέας έκτάσεως 6,420 στρεμμάτων, στή θέση Άγκώνας τής Κοινότητας Σούρπης τοῦ Νομοῦ Μαγνησίας. ... 5

Κήρυξη ώς άναδασωτέας έκτάσεως 0,180 στρεμμάτων, στή θέση Πέτρα τής Κοινότητας Καλαμακίου τοῦ Νομοῦ Μαγνησίας. ... 6

ΠΟΛΕΟΔΟΜΙΑ

ΑΠΟΦΑΣΕΙΣ

Τροποποίηση τοῦ ρυμοτομικοῦ σχεδίου Άγρινίου (Αίτωλοακαρνανίας). ... 7

ΑΠΑΛΛΟΤΡΙΩΣΕΙΣ

ΑΠΟΦΑΣΕΙΣ

Άριθ. Ζ/959 (1)

Κήρυξη ώς άναδασωτέας δημόσιας δασικής έκτάσεως 200,00 στρεμμάτων, στή θέση Μαυρόρεμα — Πυργάρι κλπ. περιφέρειας Κοινότητας Κοσκίνων, Ν. Εύβοίας.

Ο ΝΟΜΑΡΧΗΣ ΕΥΒΟΙΑΣ

Έχοντας ύπόψη:

1. Τό άρθρο 117 παρ. 3 τοῦ Συντάγματος τής Έλλάδος.

2. Τίς διατάξεις τοῦ Ν. 998/1979 «περί Προστασίας Δασῶν κλπ.», ήτοι: α) τοῦ άρθρου 41 παρ. 1 καί β) τοῦ άρθρου 38 παρ. 1.

3. Τίς περί Διοικητικής Άποκεντρώσεως διατάξεις.

4. Τίς διαταγές τοῦ Ύπουργείου Γεωργίας: α) 160417/1180/8.7.80 καί β) 182447/3049/24.9.80.

5. Τή 1119/12.3.82 άναφορά τοῦ Δασαρχείου Άλιβερίου «περί κηρύξεως ώς άναδασωτέας τής άναφερόμενης έκτάσεως πού κάηκε», άποφασίζουμε:

Κηρύσσουμε ώς άναδασωτέα, μέ σκοπό τή διατήρηση τοῦ χαρακτήρα τοῦ δάσους καί τήν προστασία καί άνάπτυξη τής δασικής βλαστήσεως, τή δημόσια δασική έκταση τῶν 200,00 στρεμμάτων, πού βρίσκεται στή θέση Μαυρόρεμα — Πυργάρι κλπ. περιφέρειας Κοινότητας Κοσκίνων Ν. Εύβοίας καί πού προσδιορίζεται μέ τά στοιχεία: ΑΒΓΔΕΖΗΘΙΚΛΑ, όπως φαίνονται στό συνημμένο τοπογραφικό διάγραμμα, τό όποίο άποτελεῖ άναπόσπαστο μέρος τής άποφάσεως αύτής καί έχει όρια:

Άνατολικά: Δημόσια δασική έκταση.

Δυτικά: Δημόσια δασική έκταση, άγρός.

Βόρεια: Δημόσια δασική έκταση.

Νότια: Δημόσια δασική έκταση.

Ή άπόφαση αύτή νά δημοσιευθεῖ στήν Έφημερίδα Κυβερνήσεως.

Χαλκίδα, 14 Άπριλίου 1982


Ό Νομάρχης
ΕΥΤΥΧΗΣ ΚΟΝΤΟΜΑΡΗΣ

ΣΧΕΔΙΑΓΡΑΜΜΑ

ΚΛΙΜΑΞ 1:5000

Θάλασσα

Παραλία Κοσκίνων

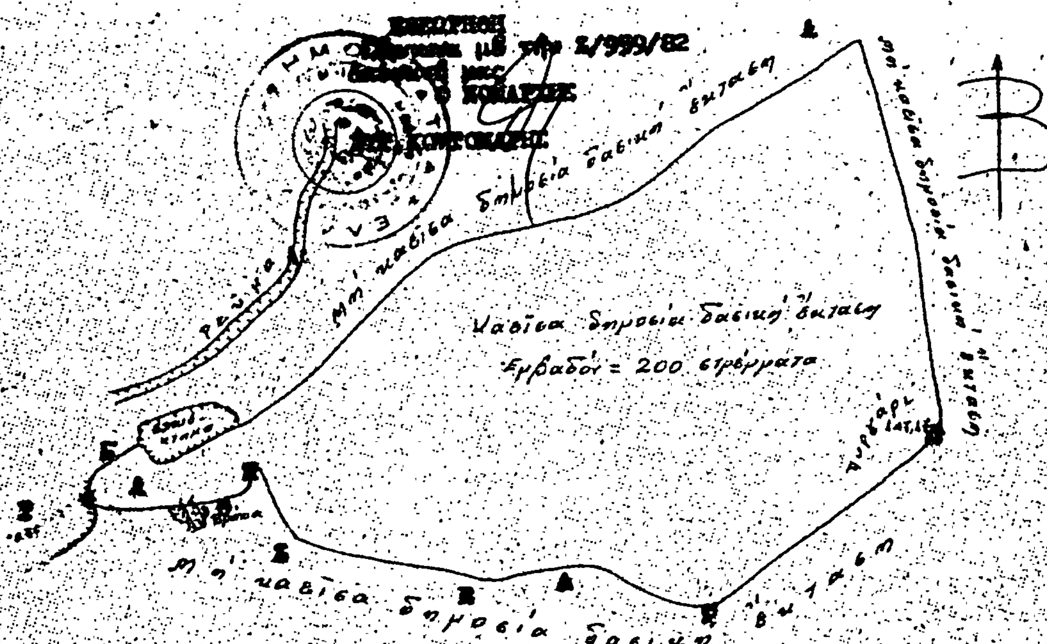

ΥΠΟΜΝΗΜΑ

Ρεύμα

Ξηρολιθοδομή


* Εστία πυρκαϊάς

Εθεωρήθη
Ρόδος 10 Μαρτ. 1982

Αρχίβερι 16/2/1982
Ο Συντάξας

Θεόφιλος Γ. Ζαχόπουλος
Τεχνολόγος Δασ. με 3ο Βαθμό

Γεώργιος Π. Λαμπρου
Τεχνολόγος Δασοπονίας

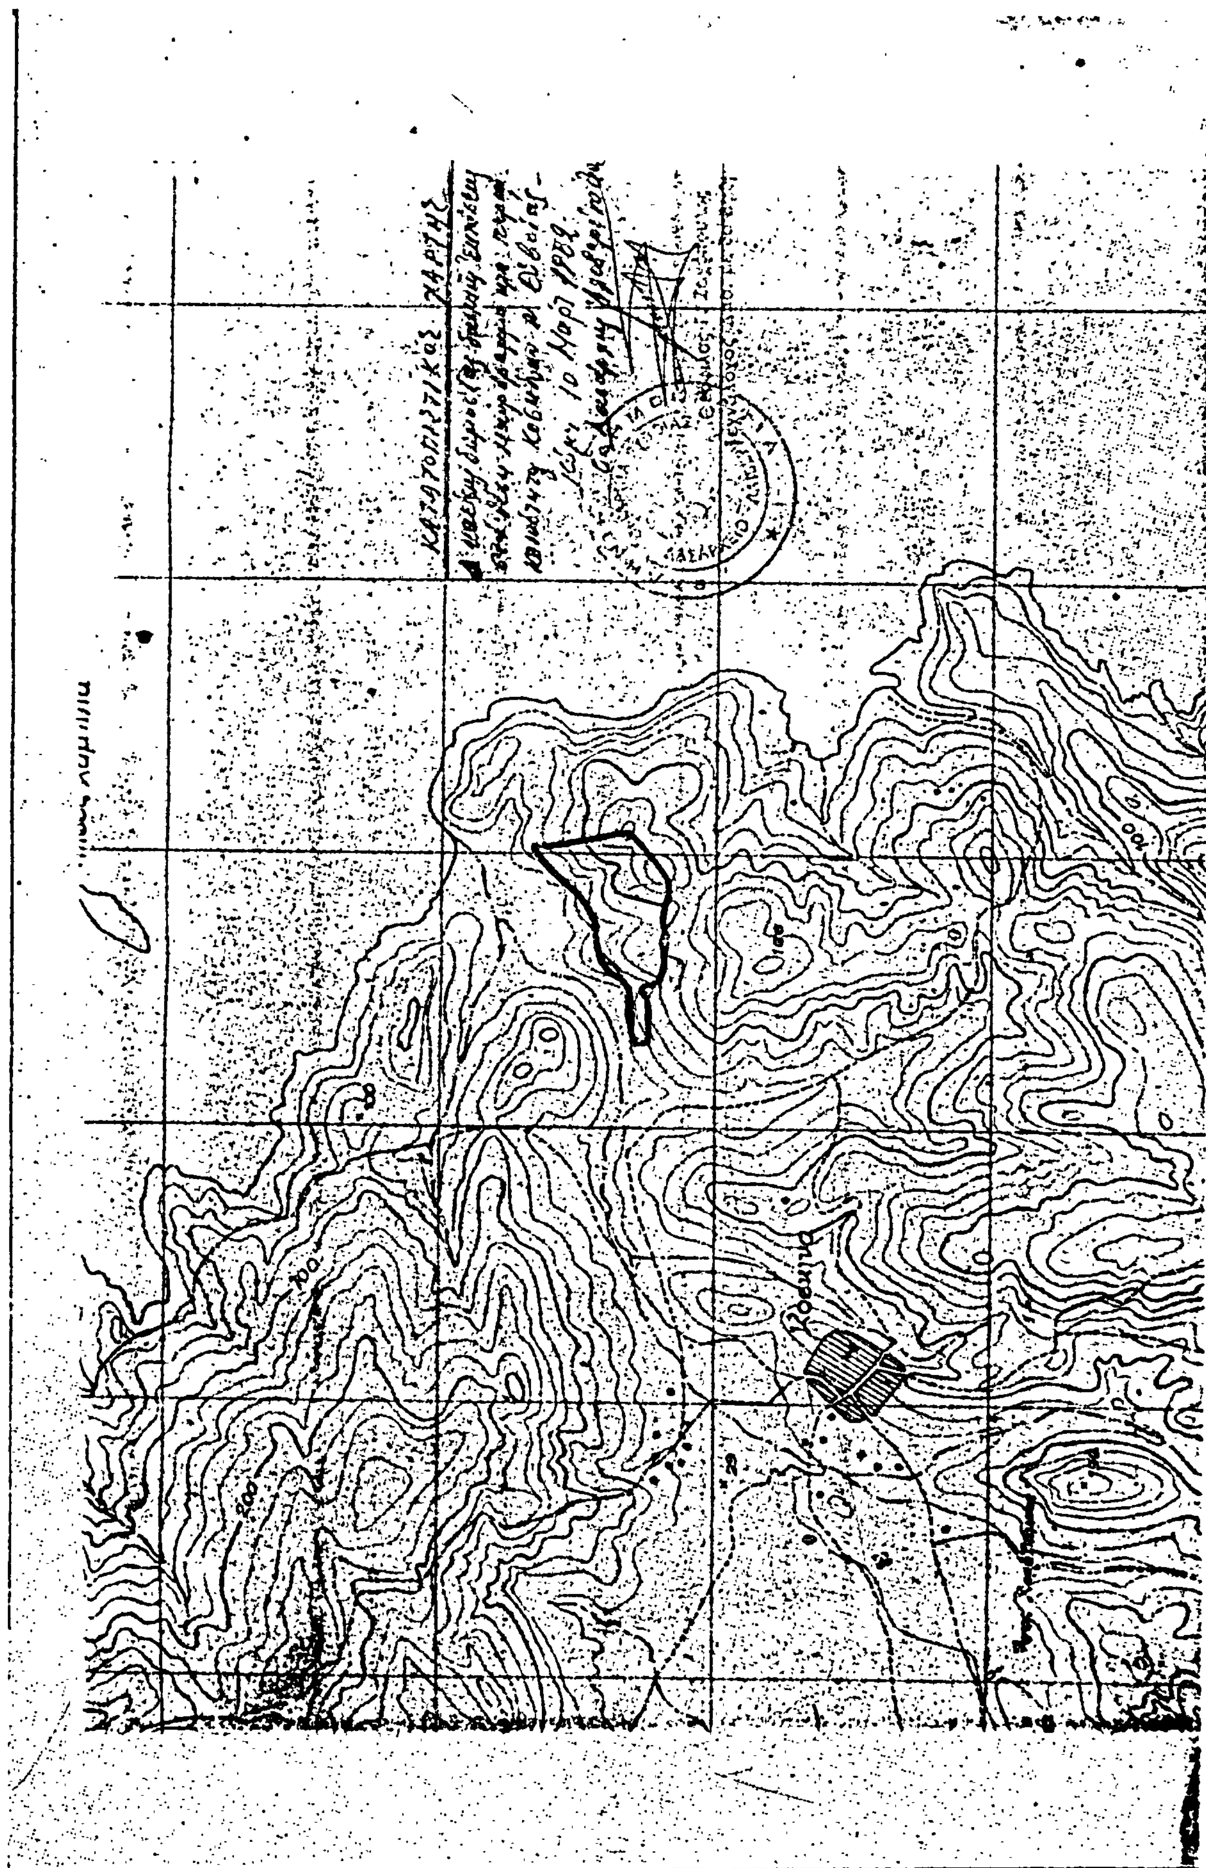

'Αριθ. 488 (2)

Κήρυξη ώς άναδασωτέας έκτάσεως 7,250 στρεμμάτων στή θέση Στενό τῆς Κοινότητας Σούρπης τοῦ Νομοῦ Μαγνησίας.

Ο ΝΟΜΑΡΧΗΣ ΜΑΓΝΗΣΙΑΣ

Έχοντας ύπόψη:

1. Τίς περί διοικητικής άποκεντρώσεως διατάξεις.

2. Τίς διατάξεις τοῦ Ν. 998/1979 «περί προστασίας τῶν δασῶν καί τῶν δασικῶν έν γένει έκτάσεων τῆς Χώρας» καί συγκεκριμένα: α) Τοῦ ἄρθρου 41 παρ. 1, β) τοῦ ἄρθρου 38 παρ. 1, γ) τοῦ ἄρθρου 117 παρ. 3 τοῦ Συντάγματος.

3. Τίς διαταγές τοῦ Ύπουργείου Γεωργίας: α) 160417/1180/8.7.80, β) 182447/3049/24.9.80.

4. Τήν 375/22.2.82 πρόταση τοῦ Δασαρχείου 'Αλμυροῦ «περί κηρύξεως άναδασωτέας τῆς άναφερομένης στό θέμα έκτάσεως».

5. Τήν 6451/6.4.82 άπόφαση τοῦ Νομάρχη «περί διατηρήσεως σέ ίσχύ τῶν άποφάσεων άναθέσεως έξουσίας ύπογραφής κλπ.», άποφασίζουμε:

Κηρύσσουμε άναδασωτέα, μέ σκοπό τή διατήρηση τοῦ χαρακτήρα της ώς δασικής έκτάσεως καί τήν άποκατάσταση τῆς βλαστήσεως μέ φυσική άναγέννηση, τή δημόσια έκταση έπτά στρεμμάτων καί διακοσίων πενήντα τετραγωνικών μέτρων (τ.μ. 7.250) πού βρίσκεται στή θέση Στενό τῆς Κοινότητας Σούρπης καί προσδιορίζεται άπό τά στοιχεῖα Α, Β, Γ, Δ, Ε, Ζ, Η, Θ, Ι, Κ, Λ, ὅπως φαίνονται στό συνημμένο διάγραμμα, τό όποῖο άποτελεῖ άναπόσπαστο μέρος τῆς άποφάσεως αὐτῆς καί ἔχει ὅρια:

'Ανατολικά: Στενή λωρίδα χορτολιβαδικής έκτάσεως καί πέρα αύτῆς έπαρχιακός δρόμος Σούρπης — 'Αμαλιαπόλεως τρ. μ. 190.
Δυτικά: 'Ανάχωμα άποστραγγιστικής τάφρου τρ. μ. 151.
Βόρεια: Δημόσια χορτολιβαδική έκταση τρ. μ. 31.
Νότια: 'Αγρός Εὐαγ. Γ. Μαλαμούλη τρ. μ. 75.

Ή άπόφαση αὐτή νά δημοσιευθεῖ στήν 'Εφημερίδα τῆς Κυβερνήσεως.

Βόλος, 9 'Απριλίου 1982

Μέ 'Εντολή Νομάρχη

Ό Διευθυντής Δασῶν

ΓΕΩΡΓ. ΤΖΙΟΥΜΑΚΗΣ

Ανήκει στην αριθ. 4889/23-3-82 απόφαση του κ. Νομάρχου

ΤΟΠΟΓΡΑΦΙΚΟ ΔΙΑΓΡΑΜΜΑ

καταληφθείσης με καλλιέργεια δημοσίας χορτολιβαδικής εκτάσεως 7,250 στρεμμάτων στη θέση "ΣΤΕΝΟ" περιοχής ΚΟΙΝΟΤΗΤΟΣ ΣΟΥΡΠΗΣ.–

Χάρτης μείζονος περιοχής
ΚΛΙΜΑΞ 1:50.000

ΥΠΟΜΝΗΜΑ
⊙ Καταληφθείσα έκταση

ΚΛΙΜΑΞ 1:1000

ΕΘΕΩΡΗΘΗ ΕΘΕΩΡΗΘΗ Ε.Η.

Αλμυρός 2 Φεβρ. 1982
Ο Συντάξας
ΒΑΣ. ΤΣΟΛΑΚΟΣ
Τεχν. Δασοπονίας

Αλμυρός 19 Φεβρ. 1982
Ο Δασάρχης Αλμυρού
ΔΕΛΗΠΟΡΑΝΙΑΔΗΣ

Βόλος 8-3-1982
Ο Δ/ντης Δασών

'Αριθ. 541 (3)

Κήρυξη ώς άναδασωτέας έκτάσεως 1.700 στρεμμάτων, στή θέση 'Ανεμόμυλος τής Κοινότητας Κεραμιδίου του Νομού Μαγνησίας.

Ο ΝΟΜΑΡΧΗΣ ΜΑΓΝΗΣΙΑΣ

Έχοντας ύπόψη:

1. Τίς περί διοικητικής άποκεντρώσεως διατάξεις.

2. Τίς διατάξεις τοῦ Ν. 998/1979 «περί προστασίας τών δασών καί τών δασικών έν γένει έκτάσεων τής Χώρας» καί συγκεκριμένα: α) τοῦ άρθρου 41 παρ. 1, β) τοῦ άρθρου 38 παρ. 1 καί γ) τοῦ άρθρου 117 παρ. 3 τοῦ Συντάγματος.

3. Τίς διαταγές τοῦ 'Υπουργείου Γεωργίας: α) 160417/1180/8.7.80 καί β) 182447/3049/24.9.80.

4. Τή 1003/3.3.82 πρόταση τοῦ Δασαρχείου Βόλου «περί κηρύξεως άναδασωτέας, τής άναφερομένης στό θέμα έκτάσεως».

5. Τήν 6451/6.4.82 άπόφαση τοῦ Νομάρχη «περί διατηρήσεως σέ ίσχύ τών άποφάσεων άναθέσεως έξουσίας ύπογραφής κλπ.», άποφασίζουμε:

Κηρύσσουμε άναδασωτέα, μέ σκοπό τή διατήρηση τοῦ χαρακτήρα της ώς δασικής έκτάσεως καί τήν άποκατάσταση τής βλαστήσεως μέ φυσική άναγέννηση στή Μοναστηριακή έκταση ένός στρέμματος καί έπτακοσίων τετραγωνικών μέτρων (1.700) στρεμμάτων πού βρίσκεται στή θέση 'Ανεμόμυλος τής Κοινότητος Κεραμιδίου καί προσδιορίζεται άπό τά στοιχεία Α, Β, Γ, Δ, Ε, Ζ, Α, όπως φαίνονται στό συνημμένο διάγραμμα, τό όποίο άποτελεί άναπόσπαστο μέρος τής άποφάσεως αύτής καί έχει όρια:

'Ανατολικά: Δασική έκταση Κοινότητας Κεραμιδίου.
Δυτικά: Κτήμα 'Αναστασίου Στρατηγού.
Βόρεια: Δασική έκταση Κοινότητας Κεραμιδίου.
Νότια: Κτήματα 'Αθανασίου Κουτσιμπάνα καί 'Αναστασίου Στρατηγού.

'Η άπόφαση αύτή νά δημοσιευθεί στήν 'Εφημερίδα τής Κυβερνήσεως.

Βόλος, 9 'Απριλίου 1982

Μέ έντολή Νομάρχη

'Ο Διευθυντής Δασών
ΓΕΩΡΓΙΟΣ ΤΖΙΟΥΜΑΚΗΣ

1.-Τοπογραφικό διάγραμμα εκτάσεως, πού εκχερσώθηκε από τόν Αθανάσιο Κουτσιμπιμπάρα κ' Αναστάσιο Στρατηγό, 1,70 στρέμ. παράνομα. Περιοχή Κοινότητας Κεραμιδίου θέση Αγραμόμυλος ('Ανήκει στην Δασαρχίας Πεντηκοσίας)

Κλίμακα 1:1000

βασική έκτασις Κεραμιδίου

κτήμα Αναστασίου Στρατηγού

βασική έκτασις κοινότητας Κεραμιδίου

κτήματα Αθαν. Κουτσιμπιμπάρα κ Αν. Στρατηγού

2.-Χάρτης προσανατολισμού 1:20.000

Θεωρήθηκε Βόλος 2-3-1982 Ο Συντάξας

Θεωρήθηκε Βόλος 2-3-1982 Ο Δασάρχης Βόλου

Θεωρήθηκε Βόλος 9-4-1982 Ε.Ν. Ο Δ/ντής Δασών

Τεχν. Δασ/νίας

ΧΡ. ΚΑΒΙΤΣΑΣ

Γεωργ. Τζιμογιάννης

Ἀριθ. 253 (4)

Κήρυξη ὡς ἀναδασωτέας ἐκτάσεως 1.526 στρεμμάτων στὴ θέση Ἁγία Παρασκευὴ τῆς Κοινότητας Κεραμιδίου τοῦ Νομοῦ Μαγνησίας.

Ο ΝΟΜΑΡΧΗΣ ΜΑΓΝΗΣΙΑΣ

Ἔχοντας ὑπόψη:

1. Τὶς περὶ διοικητικῆς ἀποκεντρώσεως διατάξεις.

2. Τὶς διατάξεις τοῦ Ν. 998/79 «περὶ προστασίας τῶν δασῶν καὶ τῶν δασικῶν ἐν γένει ἐκτάσεων τῆς Χώρας» καὶ συγκεκριμένα: α) Τοῦ ἄρθρου 41 παρ. 1, β) τοῦ ἄρθρου 38 παρ. 1, γ) τοῦ ἄρθρου 117 παρ. 3 τοῦ Συντάγματος.

3. Τὶς διαταγὲς τοῦ Ὑπουργείου Γεωργίας: α) 160417/1180/8.7.80, β) 182447/3049/24.9.80.

4. Τὴν 452/28.1.82 πρόταση τοῦ Δασαρχείου Βόλου «περὶ κηρύξεως ἀναδασωτέας τῆς ἀναφερομένης στὸ θέμα ἐκτάσεως».

5. Τὴν 6451/6.4.82 ἀπόφαση τοῦ Νομάρχη «περὶ διατηρήσεως σὲ ἰσχὺ τῶν ἀποφάσεων ἀναθέσεως ἐξουσίας ὑπογραφῆς κλπ.», ἀποφασίζουμε:

Κηρύσσουμε ἀναδασωτέα, μὲ σκοπὸ τὴ διατήρηση τοῦ χαρακτήρα της ὡς δασικῆς ἐκτάσεως καὶ τὴν ἀποκατάσταση τῆς βλαστήσεως μὲ φυσικὴ ἀναγέννηση, τὴ Μοναστηριακὴ ἔκταση ἑνὸς στρέμματος καὶ πεντακοσίων εἴκοσι πέντε τετραγ. μέτρων (1,525) ποὺ βρίσκεται στὴ θέση Ἁγία Παρασκευὴ τῆς Κοινότητας Κεραμιδίου καὶ προσδιορίζεται ἀπὸ τὰ στοιχεῖα Α, Β, Γ, Δ, Ε, Ζ, Α, ὅπως φαίνονται στὸ συνημμένο διάγραμμα, τὸ ὁποῖο ἀποτελεῖ ἀναπόσπαστο μέρος τῆς ἀποφάσεως αὐτῆς καὶ ἔχει ὅρια:

Ἀνατολικά: Μὲ κτῆμα ἐχχερσωτοῦ.

Δυτικά: Μὲ δάσος Ι. Μ. Φλαμουρίου.

Βόρεια: Ὁμοίως.

Νότια: Ὁμοίως.

Ἡ ἀπόφαση αὐτὴ νὰ δημοσιευθεῖ στὴν Ἐφημερίδα τῆς Κυβερνήσεως.

Βόλος, 9 Ἀπριλίου 1982

Μὲ Ἐντολὴ Νομάρχη
Ὁ Διευθυντὴς Δασῶν
Γ. ΤΖΙΟΥΜΑΚΗΣ


1.-Τοπογραφικό διάγραμμα έκτάσεως, πού εκχερσώθηκε από τον Χρήστο Βαβαλιό κάτοικο Κεραμιδίου
πράνεμα. Περιοχή Κοινότητος Κεραμιδίου θέση "Αγ. Παρασκευή"
Έκταση 1,525 στρέμματα.
(Ανήκει στην 253/9-4-82 [illegible] Νομαρχίας Μαγνησίας)



Κλίμακα 1:1000

Δάσος Ι.Μ. Φλαμουρίου

Δάσος Ι.Μ. Φλαμουρίου

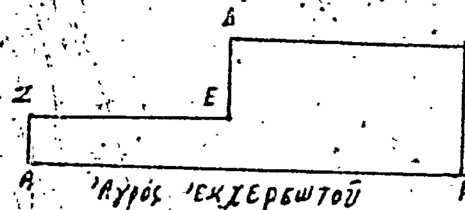

Δάσος Ι.Μ. Φλαμουρίου

Αγρός εκχερσωτού

2.-Χάρτης προσανατολισμού 1:20.000



Βόλος 22-1-1982
Ο Συντάξας
Τεχν. Δασ/νίας

Θεωρήθηκε
Βόλος 22-1-1982
Ο Δασάρχης Βόλου
Χ. ΒΑΒΙΤΣΑΣ

Θεωρήθηκε
Βόλος 9-4-1982
Ε.Ν.
Ο Δ/ντής Δασών
Γεωργ. Τζιουβάκης

'Αριθ. 487 (5)

Κήρυξη ὡς ἀναδασωτέας ἐκτάσεως 6,420 στρεμμάτων στὴ θέση 'Αγκώνας τῆς Κοινότητας Σούρπης τοῦ Νομοῦ Μαγνησίας.

Ο ΝΟΜΑΡΧΗΣ ΜΑΓΝΗΣΙΑΣ

Έχοντας ὑπόψη:

1. Τὶς περὶ διοικητικῆς ἀποκεντρώσεως διατάξεις.

2. Τὶς διατάξεις τοῦ Ν. 998/79 «περὶ προστασίας τῶν δασῶν καὶ τῶν δασικῶν ἐν γένει ἐκτάσεων τῆς Χώρας» καὶ συγκεκριμένα: α) Τοῦ ἄρθρου 41 παρ. 1, β) τοῦ ἄρθρου 38 παρ. 1, γ) τοῦ ἄρθρου 117 παρ. 3 τοῦ Συντάγματος.

3. Τὶς διαταγὲς τοῦ 'Υπουργείου Γεωργίας: α) 160417/1180/8.7.80, β) 182447/3049/24.9.80.

4. Τὴν 356/19.2.82 πρόταση τοῦ Δασαρχείου 'Αλμυροῦ «περὶ κηρύξεως ἀναδασωτέας τῆς ἀναφερομένης στὸ θέμα ἐκτάσεως».

5. Τὴν 6451/6.4.82 ἀπόφαση τοῦ Νομάρχη «περὶ διατηρήσεως σὲ ἰσχὺ τῶν ἀποφάσεων ἀναθέσεως ἐξουσίας ὑπογραφῆς κλπ.», ἀποφασίζουμε:

Κηρύσσουμε ἀναδασωτέα, μὲ σκοπὸ τὴ διατήρηση τοῦ χαρακτήρα της ὡς δασικῆς ἐκτάσεως καὶ τὴν ἀποκατάσταση τῆς βλαστήσεως μὲ φυσικὴ ἀναγέννηση, τὴ δημόσια ἔκταση ἕξι στρεμμάτων καὶ τετρακοσίων εἴκοσι τετραγωνικῶν μέτρων (6,420) ποὺ βρίσκεται στὴ θέση 'Αγκώνας τῆς Κοινότητας Σούρπης καὶ προσδιορίζεται ἀπὸ τὰ στοιχεῖα Α, Β, Γ, Δ, Ε, Ζ, Η, Θ, Ι, Κ, Λ, Μ, Ν, Ξ, Ο, Π, ὅπως φαίνονται στὸ συνημμένο διάγραμμα τὸ ὁποῖο ἀποτελεῖ ἀναπόσπαστο μέρος τῆς ἀποφάσεως αὐτῆς καὶ ἔχει ὅρια:

'Ανατολικά: Μὲ δημόσια βαλτώδη ἔκταση.

Δυτικά: Μὲ ἀγρὸ Εὐαγγέλου Γ. Μαλαμούλη τρ. μ. 100 σὺν 160 ἴσον 260 μ.

Βόρεια: Μὲ ἀγρὸ 'Ιωάννου Δίπλα τρ. μ. 25.

Νότια: Μὲ ἀγρὸ Β. Σινιώρη τρ. μ. 18 καὶ δημόσια βαλτώδη ἔκταση τρ. μ. 28.

'Η ἀπόφαση αὐτὴ νὰ δημοσιευθεῖ στὴν 'Εφημερίδα τῆς Κυβερνήσεως.

Βόλος, 9 'Απριλίου 1982

Μὲ 'Εντολὴ Νομάρχη

'Ο Διευθυντὴς Δασῶν

ΓΕΩΡΓ. ΤΖΙΟΥΜΑΚΗΣ

Ανήκει στην αριθ. 4 87/8-4-82 απόφαση του κ. Νομάρχου

ΤΟΠΟΓΡΑΦΙΚΟ ΔΙΑΓΡΑΜΜΑ

καταληφθείσης με καλλιέργεια δημοσίας χορτολιβαδικής εκτάσεως 6,420 στρεμμάτων στη θέση "Αγύωνας" περιοχής κοινότητος Σούρπης Αλμυρού.-


Χάρτης μείζονος περιοχής

ΚΛΙΜΑΞ 1:50.000




ΥΠΟΜΝΗΜΑ

⊙ Καταληφθείσα έκταση

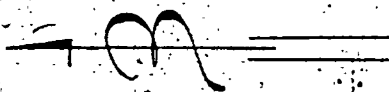

ΚΛΙΜΑΞ 1:2.000

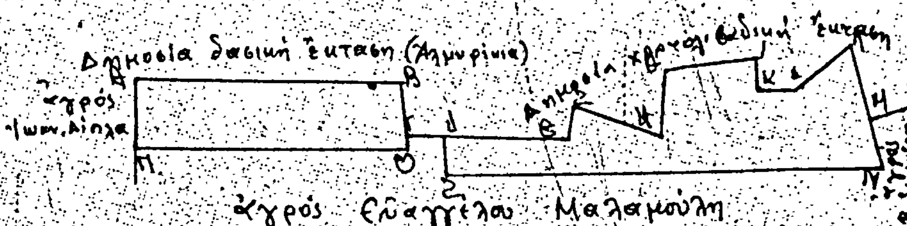

ΕΘΕΩΡΗΘΗ | ΕΘΕΩΡΗΘΗ Ε.Ν.

Αλμυρός 2 Φεβρ. 1982 — Αλμυρός 19 Φεβρ. 1982 — Βόλος 9-4-1982

Ο Συντάξας | Ο Δασάρχης Αλμυρού | Ο Δ/ντής Δασών

ΒΑΣ. ΤΣΟΛΑΚΟΣ
Τεχ/γος Δασοπονίας Ε.Ο.Β

ΝΙΚ. ΑΣΛΗΠΟΡΑΝΙΔΗΣ
Δασολόγος Ζου Β.

ΤΣΙΟΥΜΑΚΗΣ
ΔΙΕΥΘΥΝΤΗΣ ΔΑΣΩΝ

Ἀριθ. 552 (6)

Κήρυξη ὡς ἀναδασωτέας ἐκτάσεως 0,180 στρεμμάτων, στὴ θέση Πέτρα τῆς Κοινότητας Καλαμακίου, τοῦ Νομοῦ Μαγνησίας.

Ο ΝΟΜΑΡΧΗΣ ΜΑΓΝΗΣΙΑΣ

Ἔχοντας ὑπόψη:

1. Τὶς περὶ διοικητικῆς ἀποκεντρώσεως διατάξεις.

2. Τὶς διατάξεις τοῦ Ν. 998/1979 «περὶ προστασίας τῶν δασῶν καὶ τῶν δασικῶν ἐν γένει ἐκτάσεων τῆς Χώρας» καὶ συγκεκριμένα: α) τοῦ ἄρθρου 41 παρ. 1, β) τοῦ ἄρθρου 38 παρ. 1 καὶ γ) τοῦ ἄρθρου 117 παρ. 3 τοῦ Συντάγματος.

3. Τὶς διαταγὲς τοῦ Ὑπουργείου Γεωργίας: α) 160417/1180/8.7.80 καὶ β) 182447/3049/24.9.80.

4. Τὴ 1018/4.3.82 πρόταση τοῦ Δασαρχείου Βόλου «περὶ κηρύξεως ἀναδασωτέας, τῆς ἀναφερομένης στὸ θέμα ἐκτάσεως».

5. Τὴν 6451/6.4.82 ἀπόφαση τοῦ Νομάρχη «περὶ διατηρήσεως σὲ ἰσχὺ τῶν ἀποφάσεων ἀναθέσεως ἐξουσίας ὑπογραφῆς κλπ.», ἀποφασίζουμε:

Κηρύσσουμε ἀναδασωτέα, μὲ σκοπὸ τὴ διατήρηση τοῦ χαρακτήρα της ὡς δασικῆς ἐκτάσεως καὶ τὴν ἀποκατάσταση τῆς βλαστήσεως μὲ φυσικὴ ἀναγέννηση τὴ διακατεχόμενη ἔκταση ἑκατὸν ὀγδόντα τετραγωνικῶν μέτρων (0,180) στρεμμάτων ποὺ βρίσκεται στὴ θέση Πέτρα τῆς οΚινότητας Καλαμακίου καὶ προσδιορίζεται ἀπὸ τὰ στοιχεῖα Α, Β, Γ, Δ, Α, ὅπως φαίνονται στὸ συνημμένο διάγραμμα, τὸ ὁποῖο ἀποτελεῖ ἀναπόσπαστο μέρος τῆς ἀποφάσεως αὐτῆς καὶ ἔχει ὅρια:

Ἀνατολικά: Διακατεχόμενο δασοτεμάχιο ἐκχερσωτοῦ.
Δυτικά: Ὁμοίως.
Βόρεια: Ὁμοίως.
Νότια: Ὁμοίως.

Βόλος, 9 Ἀπριλίου 1982


Μὲ Ἐντολὴ Νομάρχη

Ὁ Διευθυντὴς Δασῶν
ΓΕΩΡΓΙΟΣ ΤΖΙΟΥΜΑΚΗΣ

1. Τοπογραφικό διάγραμμα εκτάσεως, που εκχερσώθηκε από τον Αποστόλο Ε. Δημητρίου, κάτοικο Καλαμακίου, 0,18 στρέμματα, παράνομα. Περιοχή Κοινότητας Καλαμακίου θέση Πέτρα

('Ανήκει στην 552/82

Κλίμακα 1:200

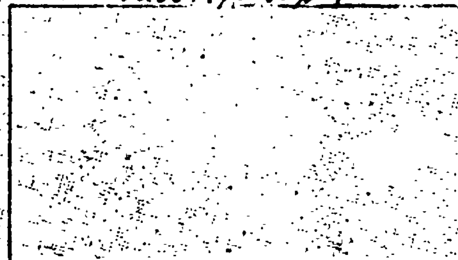



2. Χάρτης προσανατολισμού 1:50.000



Εκχερσωθείσα έκταση

Βόλος 9-3-1982
Ο Συντάξας

Θεωρήθηκε
Βόλος -3-1982
Ο Δασάρχης Βόλου

Θεωρήθηκε
Βόλος 9-4-1982
Ο Δ/ντής Δασών Ε.Ν.

ΠΟΛΕΟΔΟΜΙΑ

ΑΠΟΦΑΣΕΙΣ

Ἀριθ. Γ.34021/2039 (7)

Τροποποίηση τοῦ ρυμοτομικοῦ σχεδίου Ἀγρινίου (Αἰτωλοακαρνανίας).

Ο ΥΠΟΥΡΓΟΣ
ΧΩΡΟΤΑΞΙΑΣ, ΟΙΚΙΣΜΟΥ ΚΑΙ ΠΕΡΙΒΑΛΛΟΝΤΟΣ

Ἔχοντας ὑπόψη:

1. Τὶς διατάξεις τοῦ ἀπὸ 17 Ἰουλίου 1923 Ν. Δ/τος «περὶ σχεδίων πόλεων κλπ.» ὅπως μεταγενέστερα τροποποιήθηκαν καὶ συμπληρώθηκαν καὶ εἰδικότερα τὰ ἄρθρα του 3 καὶ 70.

2. Τὸ μὲ ἀριθμὸ 842/1980 Π, Δ/γμα «περὶ ἀπλουστεύσεως τῆς διαδικασίας κατὰ τὴν ἔκδοσιν διοικητικῶν τινων πράξεων ἀτομικοῦ χαρακτῆρος ἐπὶ ἀντικειμένων ἁρμοδιότητος Ὑπουργοῦ Χωροταξίας, Οἰκισμοῦ καὶ Περιβάλλοντος» (ΦΕΚ 208/Α).

3. Τὶς διατάξεις τοῦ Ν. 947/1979 «περὶ οἰκιστικῶν περιοχῶν» (ΦΕΚ 169/Α) καὶ εἰδικότερα τοῦ ἄρθρου του 62 (παρ. 1).

4. Τὶς μὲ ἀριθμὸ 22/1981 καὶ 96/1981 πράξεις τοῦ Δημοτικοῦ Συμβουλίου Ἀγρινίου.

5. Τὴν ὑπ' ἀριθ. 267/82 γνωμοδότηση τοῦ Συμβουλίου Χωροταξίας, Οἰκισμοῦ καὶ Περιβάλλοντος, ἀποφασίζουμε:


Ἐγκρίνεται ἡ τροποποίηση τοῦ ρυμοτομικοῦ σχεδίου Ἀγρινίου (Αἰτωλοακαρνανίας) στὸ μὲ ἀριθμὸ 145 οἰκοδομικὸ τετράγωνο μὲ τὴ δημιουργία μέσα σ' αὐτὸ πεζόδρομου, ὅπως φαίνεται στὸ θεωρημένο ἀπὸ τὸν Προϊστάμενο τῆς Διεύθυνσης Πολεοδομικῶν Ἐφαρμογῶν μὲ τὴ μὲ ἀριθμὸ Γ. 34021/1982 πράξη του σχετικὸ πρωτότυπο διάγραμμα μὲ κλίμακα 1:500 ποὺ συνοπτικὸ ἀντίτυπο δημοσιεύεται μὲ τὴν ἀπόφαση αὐτή.

Ἡ ἰσχὺς τῆς παρούσης ἀποφάσεως ἀρχίζει ἀπὸ τὴν ἡμέρα δημοσιεύσεως στὴν Ἐφημερίδα τῆς Κυβερνήσεως.

Ἀθῆναι, 11 Αὐγούστου 1982

Ο ΥΠΟΥΡΓΟΣ

ΑΝΤΩΝΙΟΣ ΤΡΙΤΣΗΣ

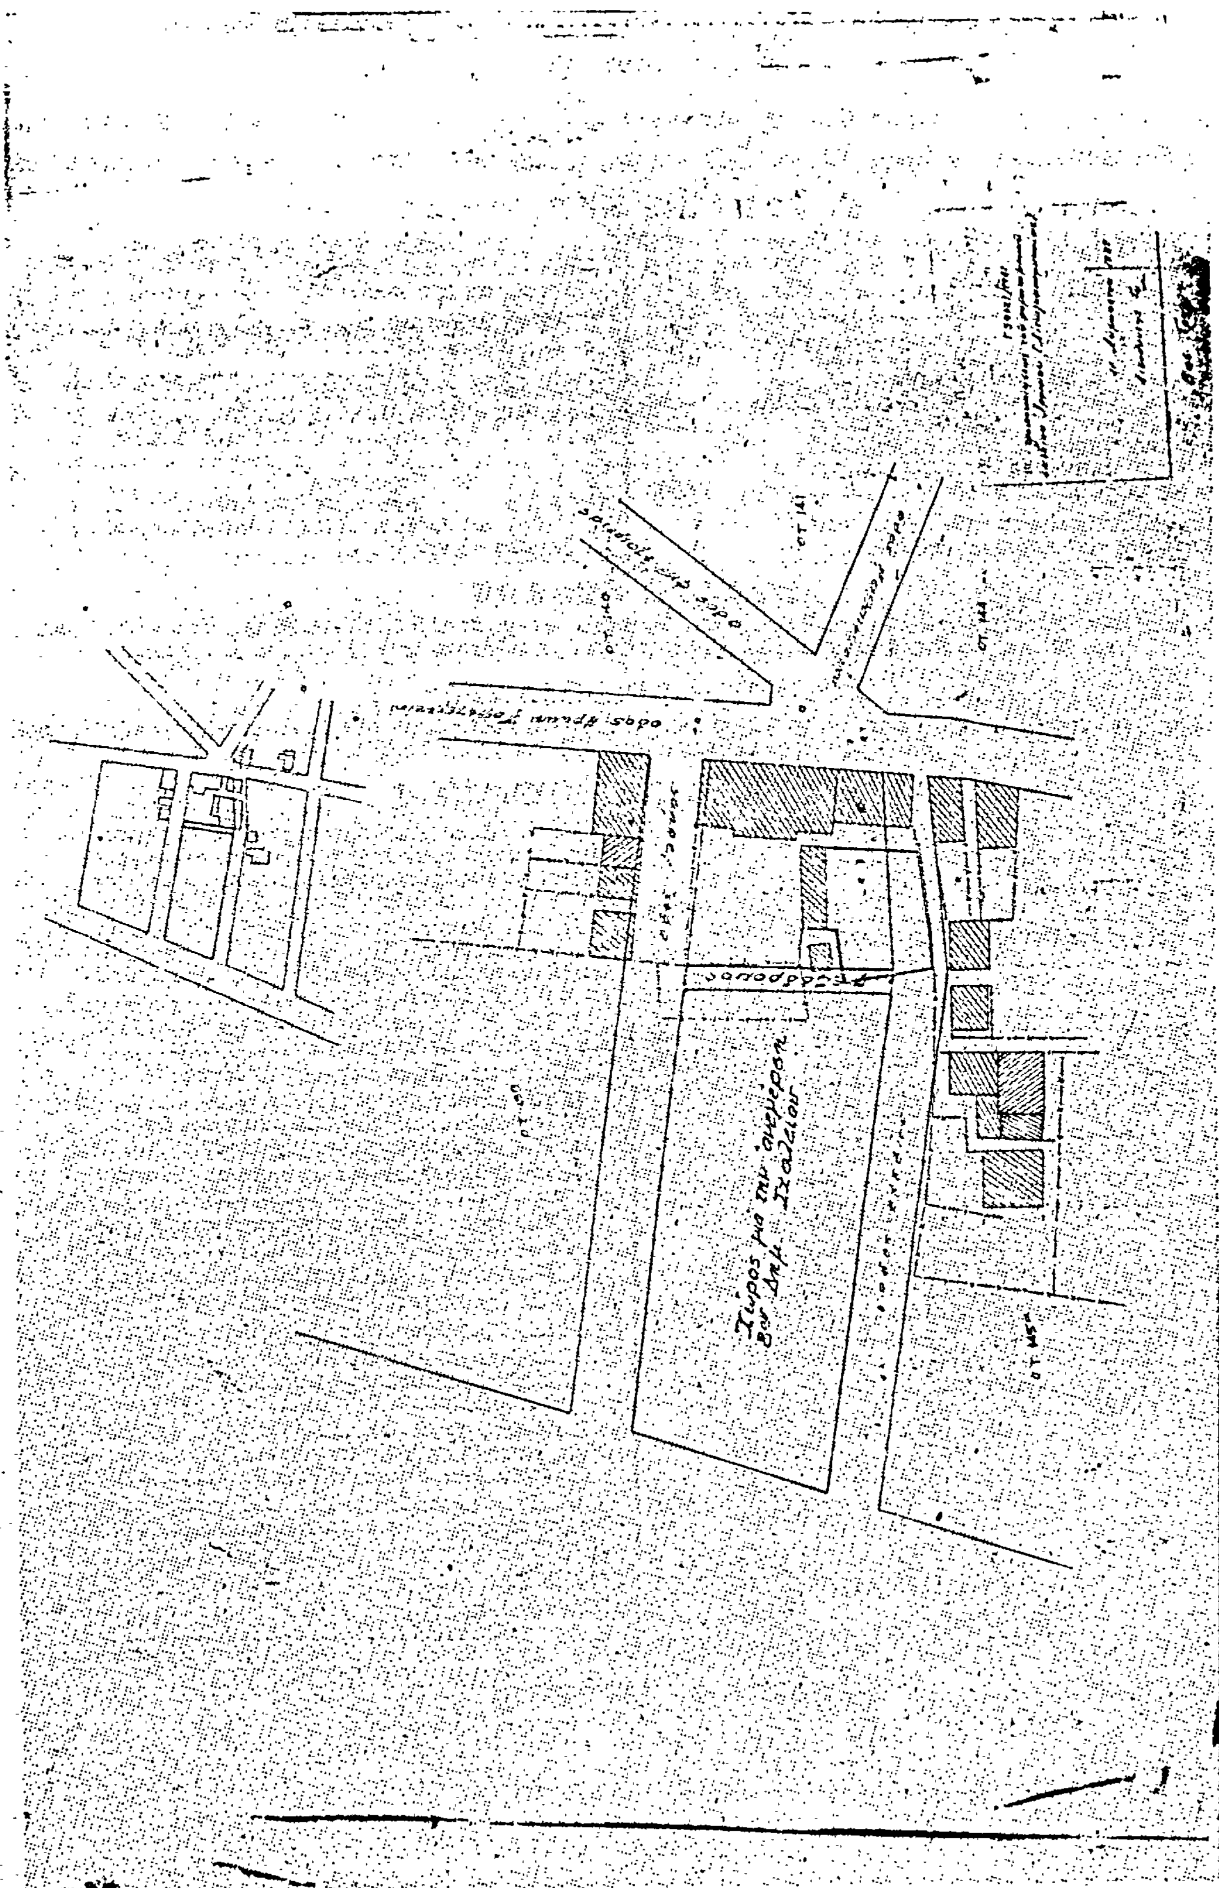

Η ΥΠΗΡΕΣΙΑ ΤΟΥ ΕΘΝΙΚΟΥ ΤΥΠΟΓΡΑΦΕΙΟΥ ΓΝΩΣΤΟΠΟΙΕΙ ΟΤΙ:

Ἡ ἐτήσια συνδρομὴ τῆς Ἐφημερίδας τῆς Κυβερνήσεως, ἡ τιμὴ τῶν φύλλων της ποὺ πωλοῦνται τμηματικὰ καὶ τὰ τέλη δημοσιεύσεων στὴν Ἐφημερίδα τῆς Κυβερνήσεως, καθορίσθηκαν ἀπὸ 1 Ἰανουαρίου 1981 ὡς ἀκολούθως:

Α'. ΕΤΗΣΙΕΣ ΣΥΝΔΡΟΜΕΣ

1. Γιὰ τὸ Τεῦχος Α'	Δραχ.	1.500
2. » » » Β'	»	3.000
3. » » » ΤΑΠΣ	»	2.000
4. » » » Γ'	»	1.000
5. » » » Δ'	»	2.500
6. » » » Νομικῶν Προσώπων Δ.Δ. κ.λπ.	»	1.000
7. » » » Ἀν. Εἰδ. Δικαστηρίου	»	200
8. » » » Παράρτημα	»	600
9. » » » Ἀνωνύμων Ἑταιρειῶν κ.λπ.	»	7.000
10. » » Δελτίο Ἐμπορικῆς καὶ Βιομηχανικῆς Ἰδιοκτησίας	»	600
11. Γιὰ ὅλα τὰ τεύχη καὶ τὸ Δ.Ε.Β.Ι.	»	17.000

Οἱ Δῆμοι καὶ οἱ Κοινότητες τοῦ Κράτους καταβάλλουν τὸ 1/2 τῶν ἀνωτέρω συνδρομῶν.

Ὑπὲρ τοῦ Ταμείου Ἀλληλοβοηθείας Προσωπικοῦ τοῦ Ἐθνικοῦ Τυπογραφείου (ΤΑΠΕΤ) ἀναλογοῦν τὰ ἑξῆς ποσά:

1. Γιὰ τὸ Τεῦχος Α'	Δραχ.	75
2. » » » Β'	»	150
3. » » » ΤΑΠΣ	»	100
4. » » » Γ'	»	50
5. » » » Δ'	»	125
6. » » » Νομικῶν Προσώπων Δ.Δ. κ.λπ.	»	50
7. » » » Ἀν. Εἰδ. Δικαστηρίου	»	10
8. » » » Παράρτημα	»	30
9. » » » Ἀνωνύμων Ἑταιρειῶν κ.λπ.	»	350
10. » » Δελτίο Ἐμπ. καὶ Βιομ. Ἰδιοκτησίας	»	30
11. Γιὰ ὅλα τὰ τεύχη	»	850

Β'. ΤΙΜΗ ΦΥΛΛΩΝ

Ἡ τιμὴ πωλήσεως κάθε φύλλου, μέχρις 8 σελ., εἶναι 7 δρχ., ἀπὸ 9 ὡς 24 σελ. 14 δρχ., ἀπὸ 25 ὡς 48 σελ. 20 δρχ., ἀπὸ 49 ὡς 80 σελ. 40 δρχ. ἀπὸ 81 σελ. καὶ ἄνω ἡ τιμὴ πωλήσεως κάθε φύλλου προσαυξάνεται κατὰ 40 δρχ. ἀνὰ 80 σελίδες.

Γ'. ΤΙΜΗ ΦΩΤΟΑΝΤΙΓΡΑΦΩΝ

Ἡ τιμὴ διαθέσεως στὸ κοινὸ τῶν ἐκδιδομένων ἀπὸ τὸ Ἐθνικὸ Τυπογραφεῖο φωτοαντιγράφων τῶν διαφόρων φύλλων τῆς Ἐφημερίδας τῆς Κυβερνήσεως καθορίζεται σὲ τρεῖς (3) δραχμὲς κατὰ σελίδα.

Δ'. ΤΕΛΗ ΔΗΜΟΣΙΕΥΣΕΩΝ

Ι. Στὸ τεῦχος Ἀνωνύμων Ἑταιρειῶν καὶ Ἑταιρειῶν Περιωρισμένης Εὐθύνης:

Α'. Ἀνωνύμων Ἑταιρειῶν:

1. Τῶν καταστατικῶν	Δρχ.	18.000
2. Τῶν ἀποφάσεων «περὶ συγχωνεύσεως ἀνωνύμων ἑταιρειῶν»	»	18.000
3. Τῶν κωδικοποιήσεων τῶν καταστατικῶν (ΦΕΚ 309/67, τ. Β')	»	9.000
4. Τῶν τροποποιήσεων τῶν καταστατικῶν	»	5.000
5. Τῶν ἰσολογισμῶν κάθε χρήσεως	»	8.000
6. Τῶν ὑπουργικῶν ἀποφάσεων «περὶ παροχῆς ἀδείας ἐπεκτάσεως τῶν ἐργασιῶν Ἀσφαλιστικῶν Ἑταιρειῶν», τῶν ἐκθέσεων ἐκτιμήσεως περιουσιακῶν στοιχείων καὶ τῶν ἀποφάσεων τοῦ Δ.Σ. τοῦ ΕΛΤΑ, μὲ τὶς ὁποῖες ἐγκρίνονται καὶ δημοσιεύονται οἱ κανονισμοὶ αὐτοῦ	»	7.000
7. Τῶν ἀποφάσεων «περὶ ἐγκαταστάσεως ὑποκαταστήματος, διορισμοῦ γενικοῦ πράκτορος καὶ παροχῆς πληρεξουσιότητος πρὸς ἀντιπροσώπευσιν ἐν Ἑλλάδι ἀλλοδαπῶν Ἑταιρειῶν» καὶ τῶν ἀποφάσεων «περὶ μεταβιβάσεως τοῦ χαρτοφυλακίου Ἀσφαλιστικῶν Ἑταιρειῶν κατὰ τὸ ἄρθρο 59 παρ. 1 τοῦ Ν.Δ. 400/70»	»	4.000
8. Τῶν ἀνακοινώσεων γιὰ κάθε μεταβολὴ ποὺ γίνεται μὲ ἀπόφαση Γ.Σ. ἢ Δ.Σ., τῶν προσκλήσεων σὲ γενικὲς συνελεύσεις, τῶν κατὰ τὸ ἄρθρο 52 τοῦ Ν. 3221/24 γνωστοποιήσεων, τῶν ἀνακοινώσεων, ποὺ προβλέπονται ἀπὸ τὸ ἄρθρο 59 παρ. 3 τοῦ Ν.Δ. 400/1970 «περὶ Ἀλλοδαπῶν Ἀσφαλιστικῶν Ἑταιρειῶν», τῶν ἀποφάσεων τοῦ Διοικητικοῦ Συμβουλίου τοῦ ΕΛΤΑ, ποὺ ἀναφέρονται σὲ προσωρινὲς διατάξεις καὶ τῶν ἀποφάσεων τοῦ Ὑπ. Συγκοινωνιῶν διὰ τοὺς ΗΛΠΑΠ – ΗΣΑΠ – ΟΣΕ	»	2.000
9. Τῶν συνοπτικῶν μηνιαίων καταστάσεων τῶν Τραπεζικῶν Ἑταιρειῶν	»	2.000
10. Τῶν ἀποφάσεων τῆς ἐπιτροπῆς τοῦ Χρηματιστηρίου «περὶ εἰσαγωγῆς χρεωγράφων εἰς τὸ χρηματιστήριον πρὸς διαπραγμάτευσιν, συμφώνως πρὸς τὰ διατάξεις τοῦ ἄρθρου 2 παρ. 3 Α.Ν. 148/1967	Δρχ.	2.000
11. Τῶν ἀποφάσεων τῆς ἐπιτροπῆς κεφαλαιαγορᾶς «περὶ διαγραφῆς χρεωγράφων ἐκ τοῦ χρηματιστηρίου, συμφώνως πρὸς τὰς διατάξεις τοῦ ἄρθρου 2 παρ. 4 Α.Ν. 148/67»	»	2.000
12. Τῶν ἀποφάσεων «περὶ ἐγκρίσεως τιμολογίων τῶν Ἀσφαλιστικῶν Ἑταιρειῶν»	»	2.000

Β'. Ἑταιρειῶν Περιωρισμένης Εὐθύνης:

1. Τῶν καταστατικῶν	Δρχ.	2.000
2. Τῶν κωδικοποιήσεων τῶν καταστατικῶν	»	2.000
3. Τῶν ἰσολογισμῶν κάθε χρήσεως	»	2.500
4. Τῶν ἐκθέσεων ἐκτιμήσεως περιουσιακῶν στοιχείων	»	2.000
5. Τῶν τροποποιήσεων τῶν καταστατικῶν (γιὰ κάθε συμβολαιογραφικὴ πράξη)	»	800
6. Τῶν ἀνακοινώσεων μὲ συμβολαιογραφικὴ πράξη	»	800
7. Τῶν ἀνακοινώσεων μὲ ἀπόφαση τῆς Γ.Σ.	»	600
8. Τῶν προσκλήσεων σὲ γενικὲς συνελεύσεις	»	600

Γ'. Ἀλληλασφαλιστικῶν Συνεταιρισμῶν – Ἀλληλασφαλιστικῶν Ταμείων καὶ Φιλανθρωπικῶν Σωματείων:

1. Τῶν ὑπουργικῶν ἀποφάσεων «περὶ χορηγήσεως ἀδείας λειτουργίας Ἀλληλασφαλιστικῶν Συνεταιρισμῶν – Ἀλληλασφαλιστικῶν Ταμείων»	Δρχ.	2.000
2. Τῶν ἰσολογισμῶν τῶν ἀνωτέρω Συνεταιρισμῶν, Ταμείων καὶ Σωματείων	»	2.500

Δ'. Τῶν δικαστικῶν πράξεων:	Δρχ.	800

ΙΙ. Στὸ Τέταρτο τεῦχος:

Τῶν δικαστικῶν πράξεων γιὰ παρακατάθεση ἀποζημιώσεως	»	800

Ε'. ΚΑΤΑΒΟΛΗ ΣΥΝΔΡΟΜΩΝ - ΤΕΛΩΝ ΔΗΜΟΣΙΕΥΣΕΩΝ ΚΑΙ ΠΟΣΟΣΤΩΝ Τ.Α.Π.Ε.Τ.

1. Οἱ συνδρομὲς τοῦ ἐσωτερικοῦ καὶ τὰ τέλη δημοσιεύσεων προκαταβάλλονται στὰ Δημόσια Ταμεῖα ἔναντι ἀποδεικτικοῦ εἰσπράξεως, τὸ ὁποῖο φροντίζει ὁ ἐνδιαφερόμενος νὰ τὸ στείλει στὸ Ἐθνικὸ Τυπογραφεῖο.

2. Οἱ συνδρομὲς τοῦ ἐξωτερικοῦ εἶναι δυνατὸ νὰ στέλνονται καὶ σὲ ἀνάλογο συνάλλαγμα μὲ ἐπιταγὴ ἐπ' ὀνόματι τοῦ Διευθυντῆ Διαχειρίσεως τοῦ Ἐθνικοῦ Τυπογραφείου.

3. Τὸ ὑπὲρ τοῦ ΤΑΠΕΤ ποσοστὸ ἐπὶ τῶν ἀνωτέρω συνδρομῶν καὶ τελῶν δημοσιεύσεων καταβάλλεται ὡς ἑξῆς:

α) στὴν Ἀθήνα: στὸ Ταμεῖο τοῦ ΤΑΠΕΤ (Κατάστημα Ἐθνικοῦ Τυπογραφείου),

β) στὶς ὑπόλοιπες πόλεις τοῦ Κράτους: στὰ Δημόσια Ταμεῖα καὶ ἀποδίδεται στὸ ΤΑΠΕΤ σύμφωνα μὲ τὶς 192378/3639/1947 (RONEO 185) καὶ 178048/5321/31.7.65 (RONEO 199) ἐγκυκλίους διαταγὲς τοῦ Γ.Λ.Κ.

γ) στὶς περιπτώσεις συνδρομῶν ἐξωτερικοῦ: ὅταν ἡ ἀποστολή τους γίνεται μὲ ἐπιταγὲς μαζὶ μ' αὐτὲς στέλνεται καὶ τὸ ὑπὲρ τοῦ ΤΑΠΕΤ ποσοστό.

ΑΠΟ ΤΟ ΕΘΝΙΚΟ ΤΥΠΟΓΡΑΦΕΙΟ